


OBNOVA PARKU U HAVRANOVA DOMU V SUCHOHRDLÍCH

NÁVRH ÚPRAV

Podklad pro projednávání s občany dne 9. 7. 2004

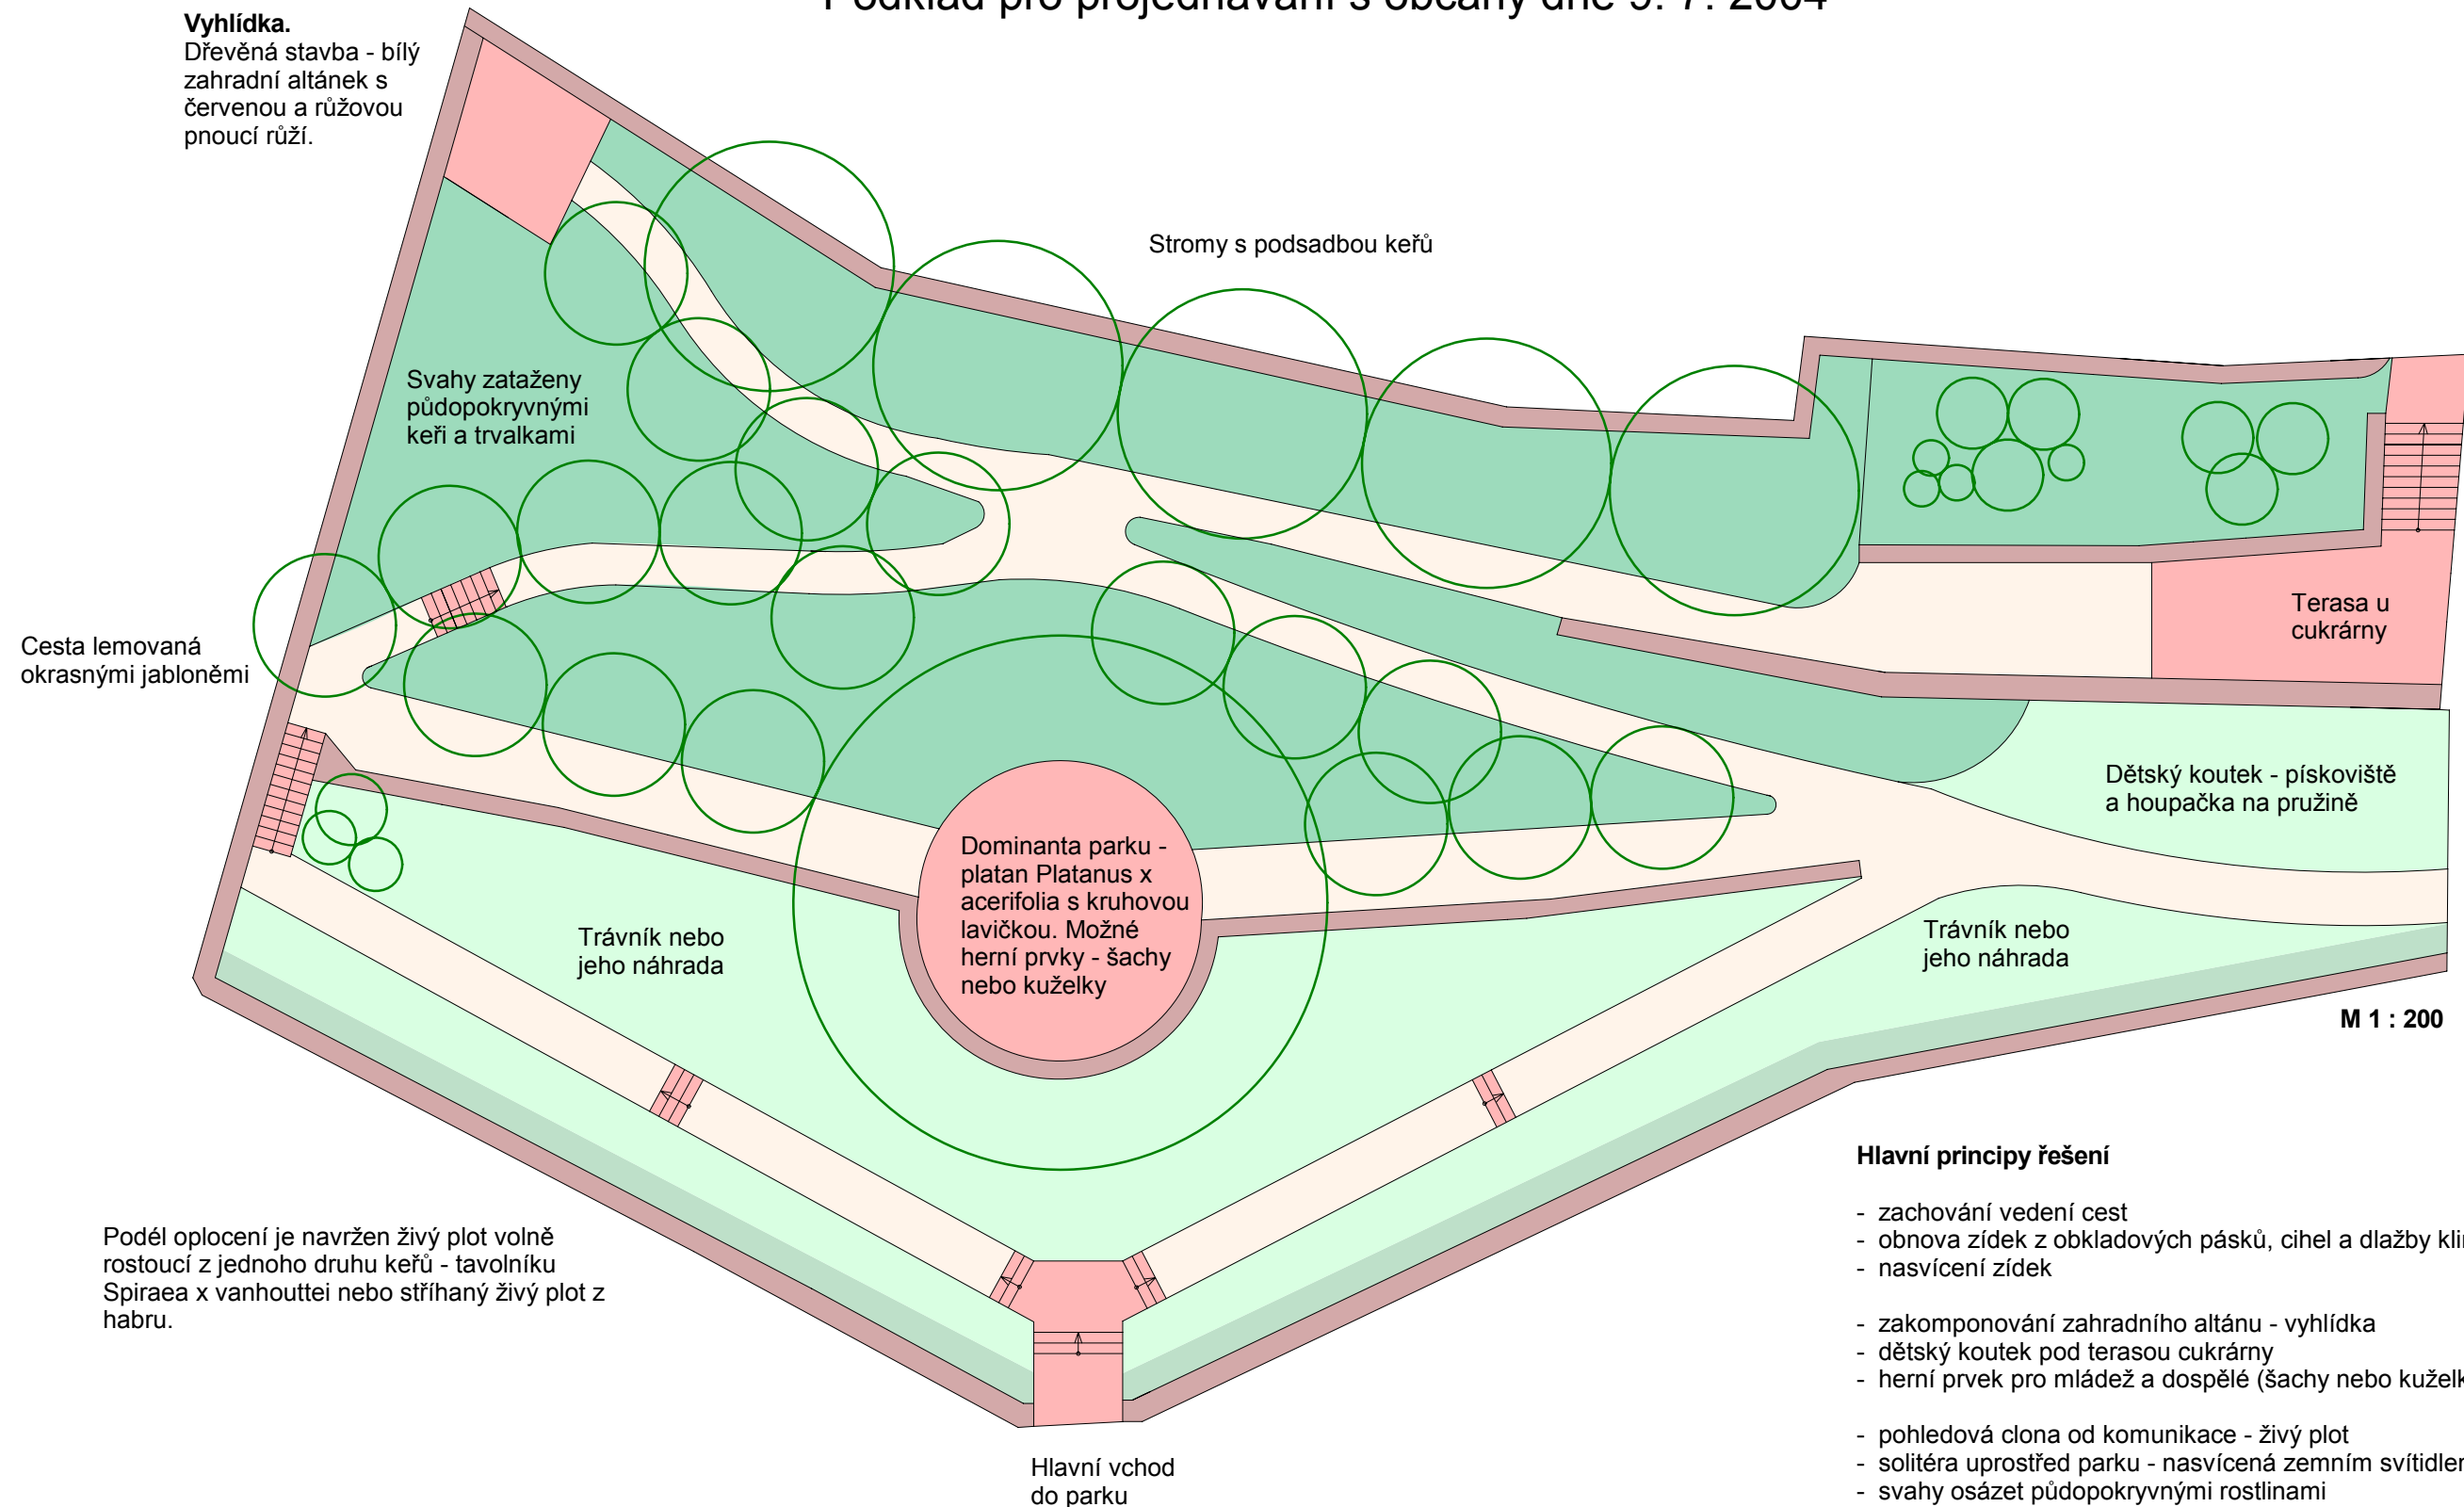

Hlavní principy řešení

- zachování vedení cest
- obnova zídek z obkladových pásků, cihel a dlažby klinker
- nasvícení zídek
- zakomponování zahradního altánu - vyhlídka
- dětský koutek pod terasou cukrárny
- herní prvek pro mládež a dospělé (šachy nebo kuželky)
- pohledová clona od komunikace - živý plot
- solitéra uprostřed parku - nasvícená zemním svítidlem
- svahy osázet půdopokryvnými rostlinami