


# Návrh sadovnických úprav sportovního areálu v Žerůtkách


## OSAZOVACÍ PLÁN

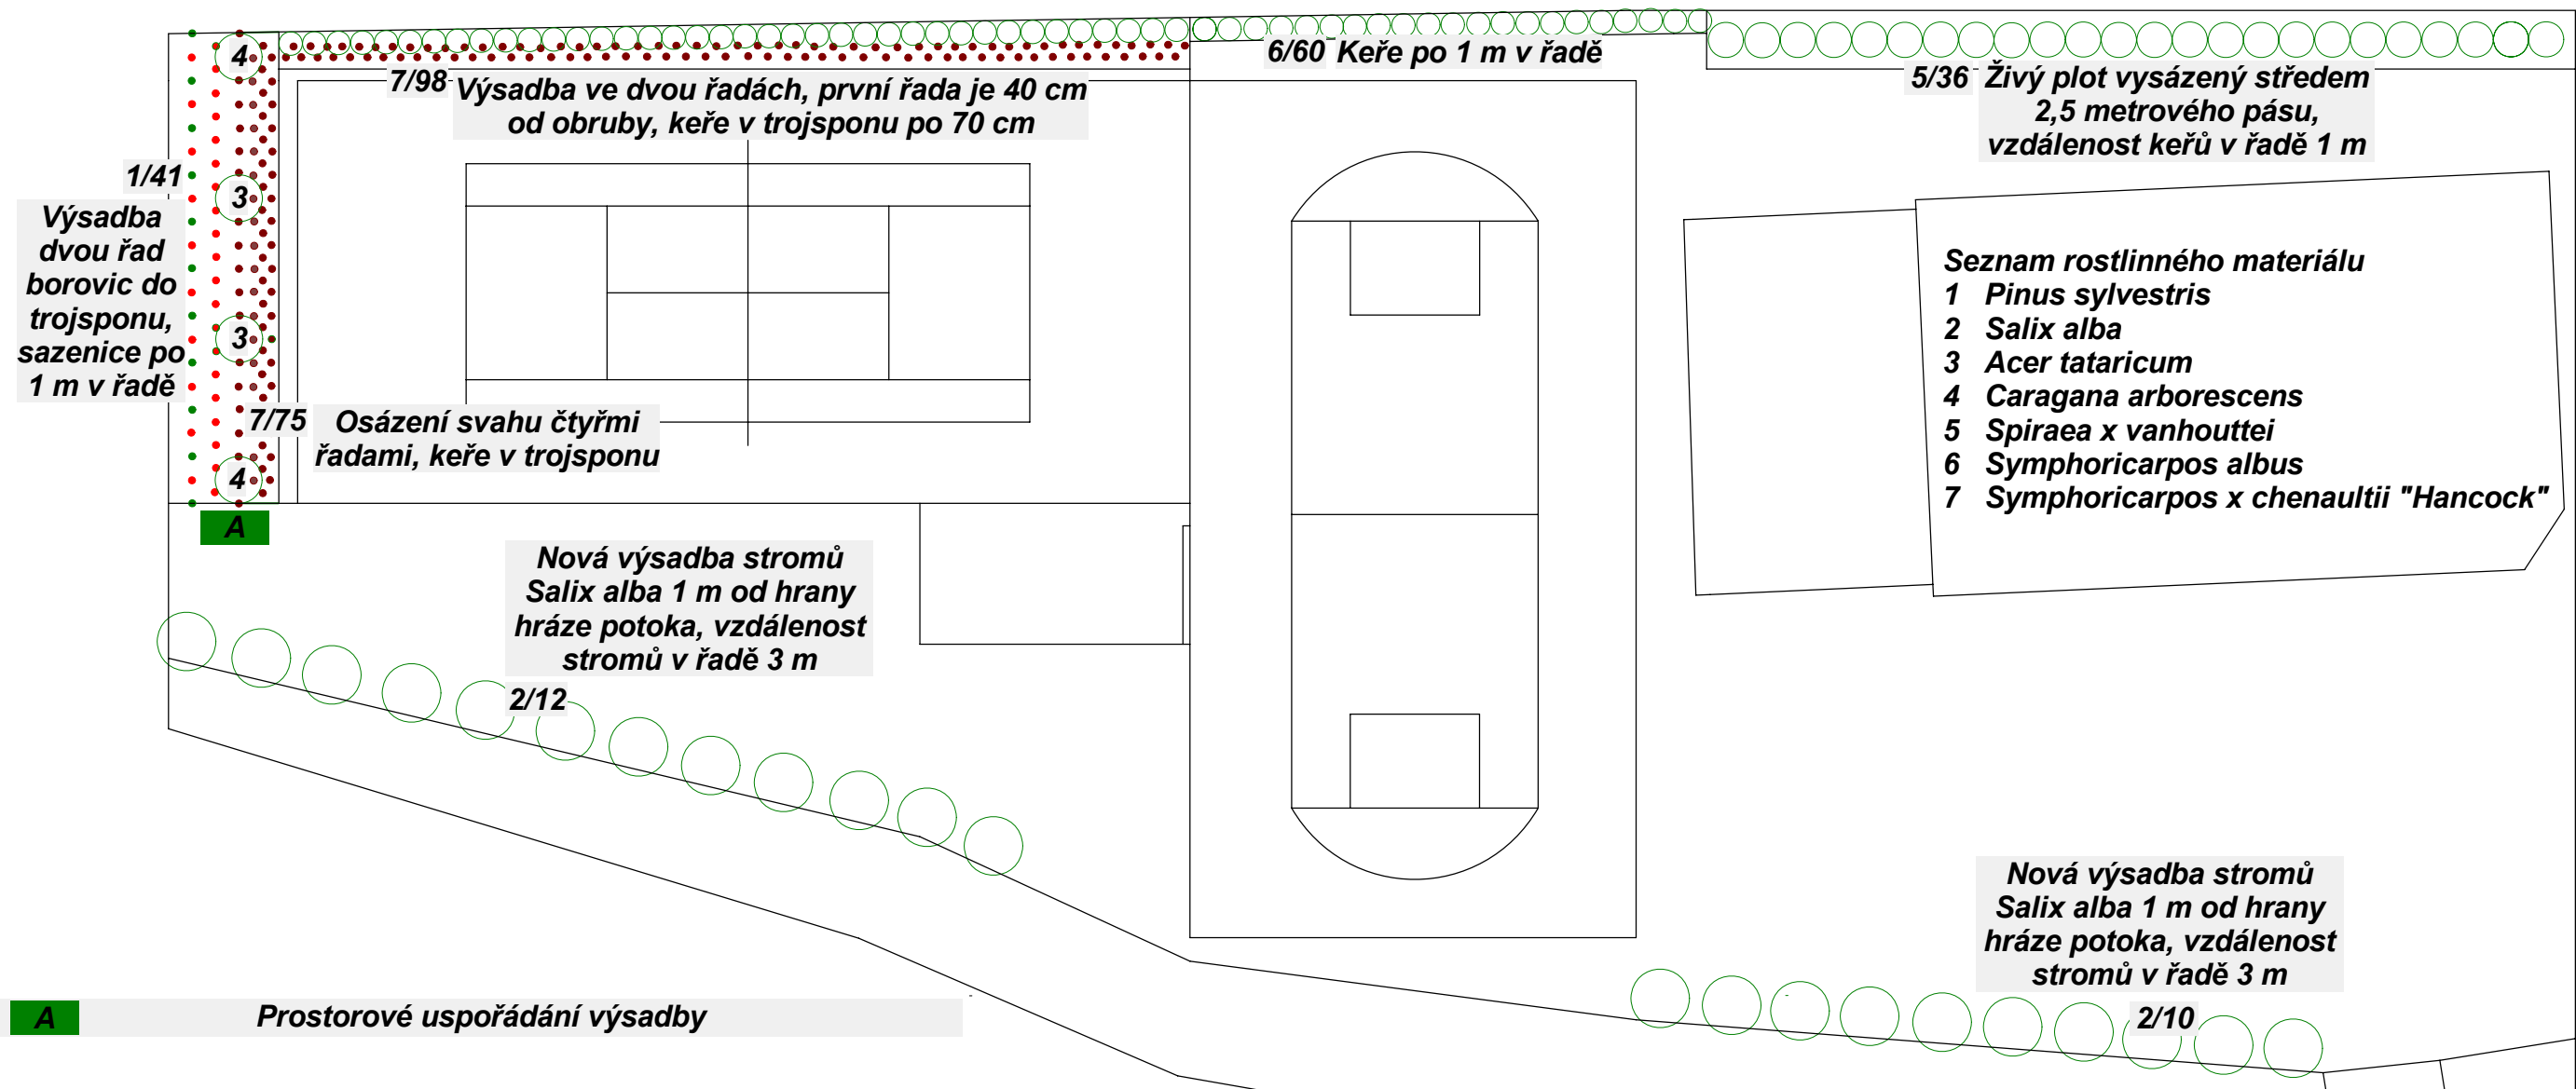

### Seznam rostlinného materiálu

- 1 *Pinus sylvestris*
- 2 *Salix alba*
- 3 *Acer tataricum*
- 4 *Caragana arborescens*
- 5 *Spiraea x vanhouttei*
- 6 *Symphoricarpos albus*
- 7 *Symphoricarpos x chenaultii* "Hancock"

### Detail mulčování výsadby

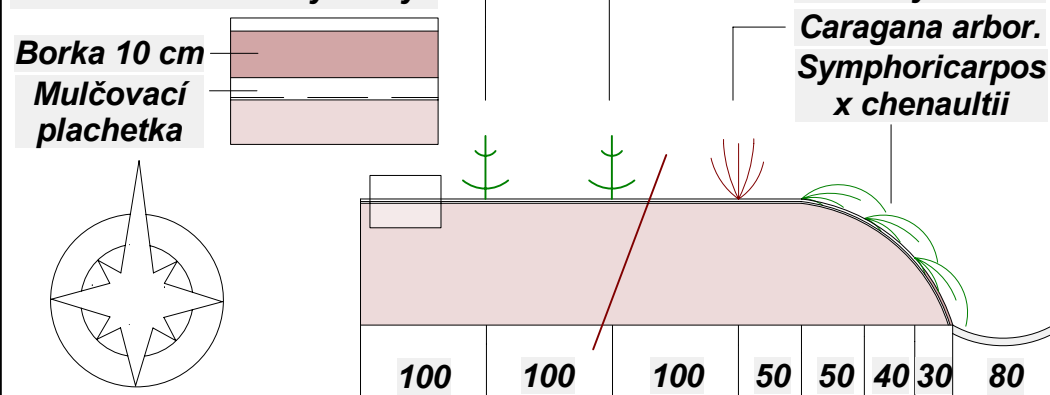

Název: Úpravy nového sportovního areálu v obci Žerůtky  
 Datum: 2. srpna 1999 Měřítko: 1 : 300 Rastr: 1m x 1m  
 Ing. Hana Vymazalová - ZAHRADNÍ ARCHITEKTURA  
 671 53 Jevišovice 314, tel. fax: 0624 / 23 11 50  
<http://www.garten.cz> E-mail: hvymazalova@garten.cz